


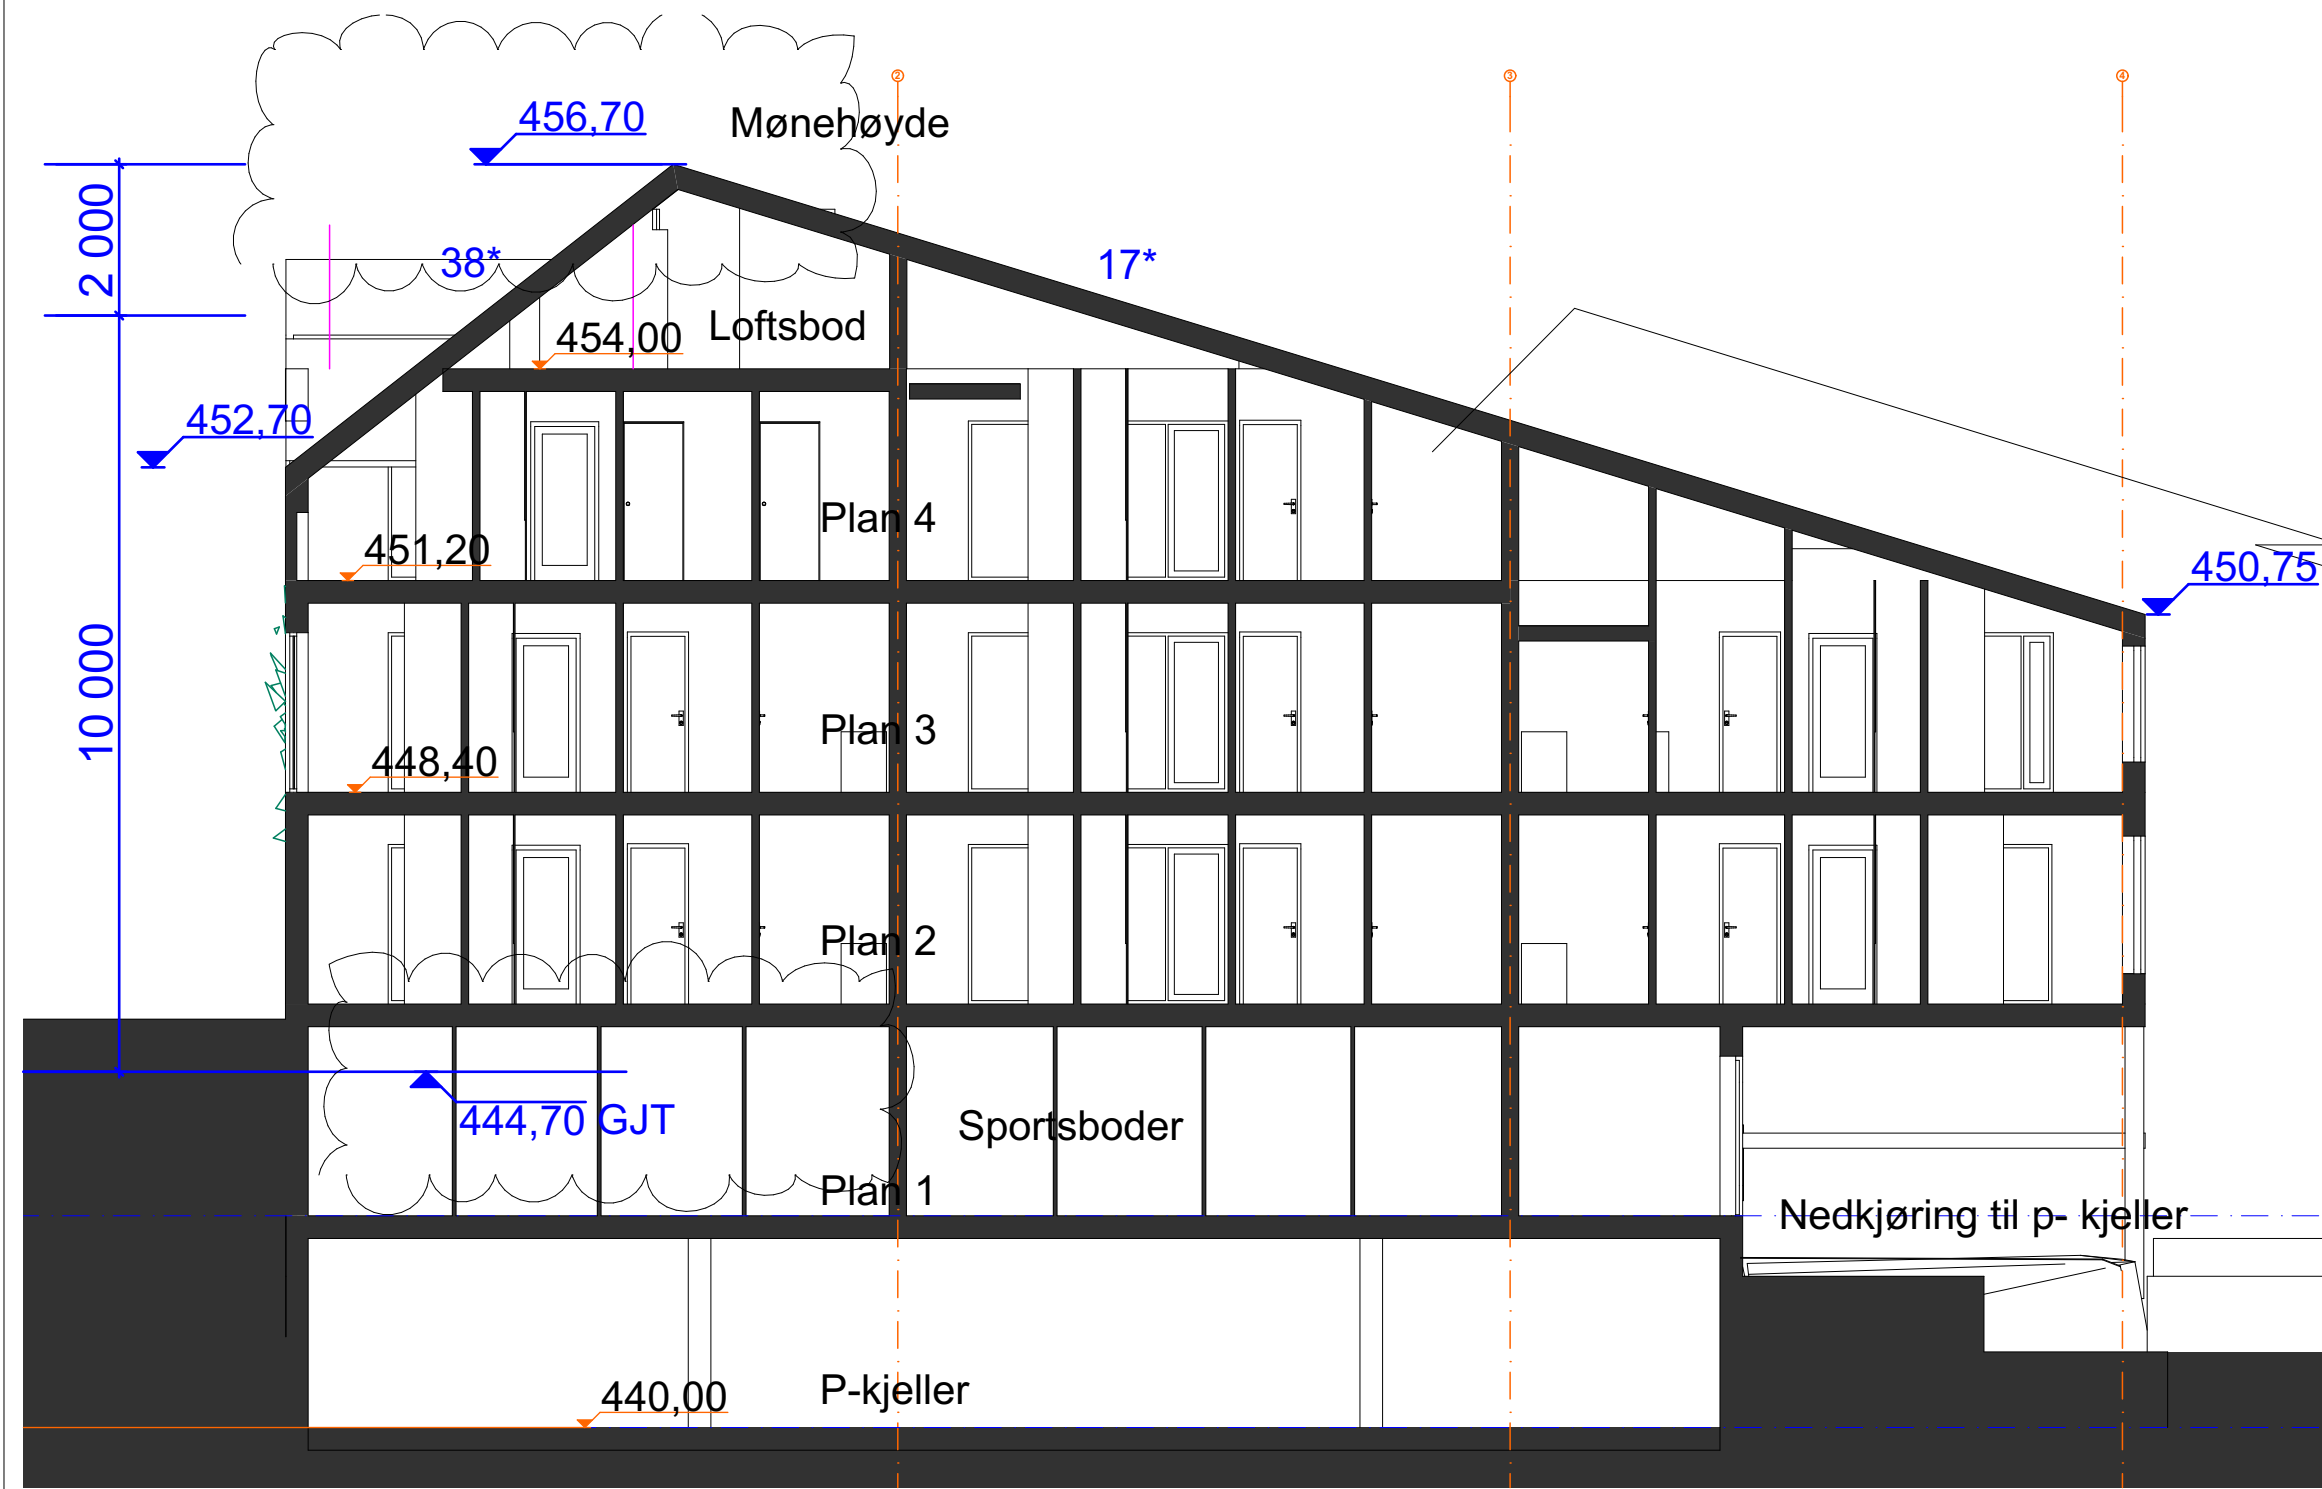

Tegningsnr.
A30-02

Revisjon nr.
rev A

Type tegning
Bygg 1 Snitt A Rammesøknad

E-8

A		Gjennomsnittlig terrenghøyde endret fordi det er fylt opp masser omkring bygg. to leiligheter på plan 1 er fjernet. Hovedtak er bearbeidet slik at mønehøyde nå er 12m målt fra gjennomsnittlig terrenghøyde.	26.03.20	SD	
Rev	Nr	Beskrivelse	Dato	Sign	Kontr

Lokalisering:

N

Bygg 1

Bygg 2

Prosjekteringsgruppen

● ARK : Plot arkitekter as

● RIB : Rådg. ing. Bygg

● RIE : Rådg. ing. Elektro

● RIV : Rådg. ing. VVS

Storledbakken 5
6003 Alesund
Tlf.: 70121111
synnove@plot-arkitekter.no

RIBveien18
0000 RIBbyen
Tlf: 000 00 000
rib@ribfirma.no

RIEveien18
0000 RIEbyen
Tlf: 000 00 000
rie@riefirma.no

RIVveien18
0000 RIVbyen
Tlf: 000 00 000
riv@rivfirma.no

Fase
Rammesøknad

Tiltakshaver
Stranda Fjellgrend as

Prosjekt
**Stranda Fjellgrend Lodge
Resvegen 10
6200 Stranda**

Godkjent

Kontroll prosjekt.
Sign. Kontroll

Filnavn
1834 Ramme 3 korleksjon etter møte.pln
Dato
17.06.2019
Målestokk
1:50, 1:100
Kontroll utførende
Sign. Kontroll


Gnr./Bnr./Festenr.:
45/69

Tegningsnr.:
A30-02

Prosjektnr.:
1834

Type tegning:
Bygg 1 Snitt A

Prosjektnr. for prosjekterende/lev.
A

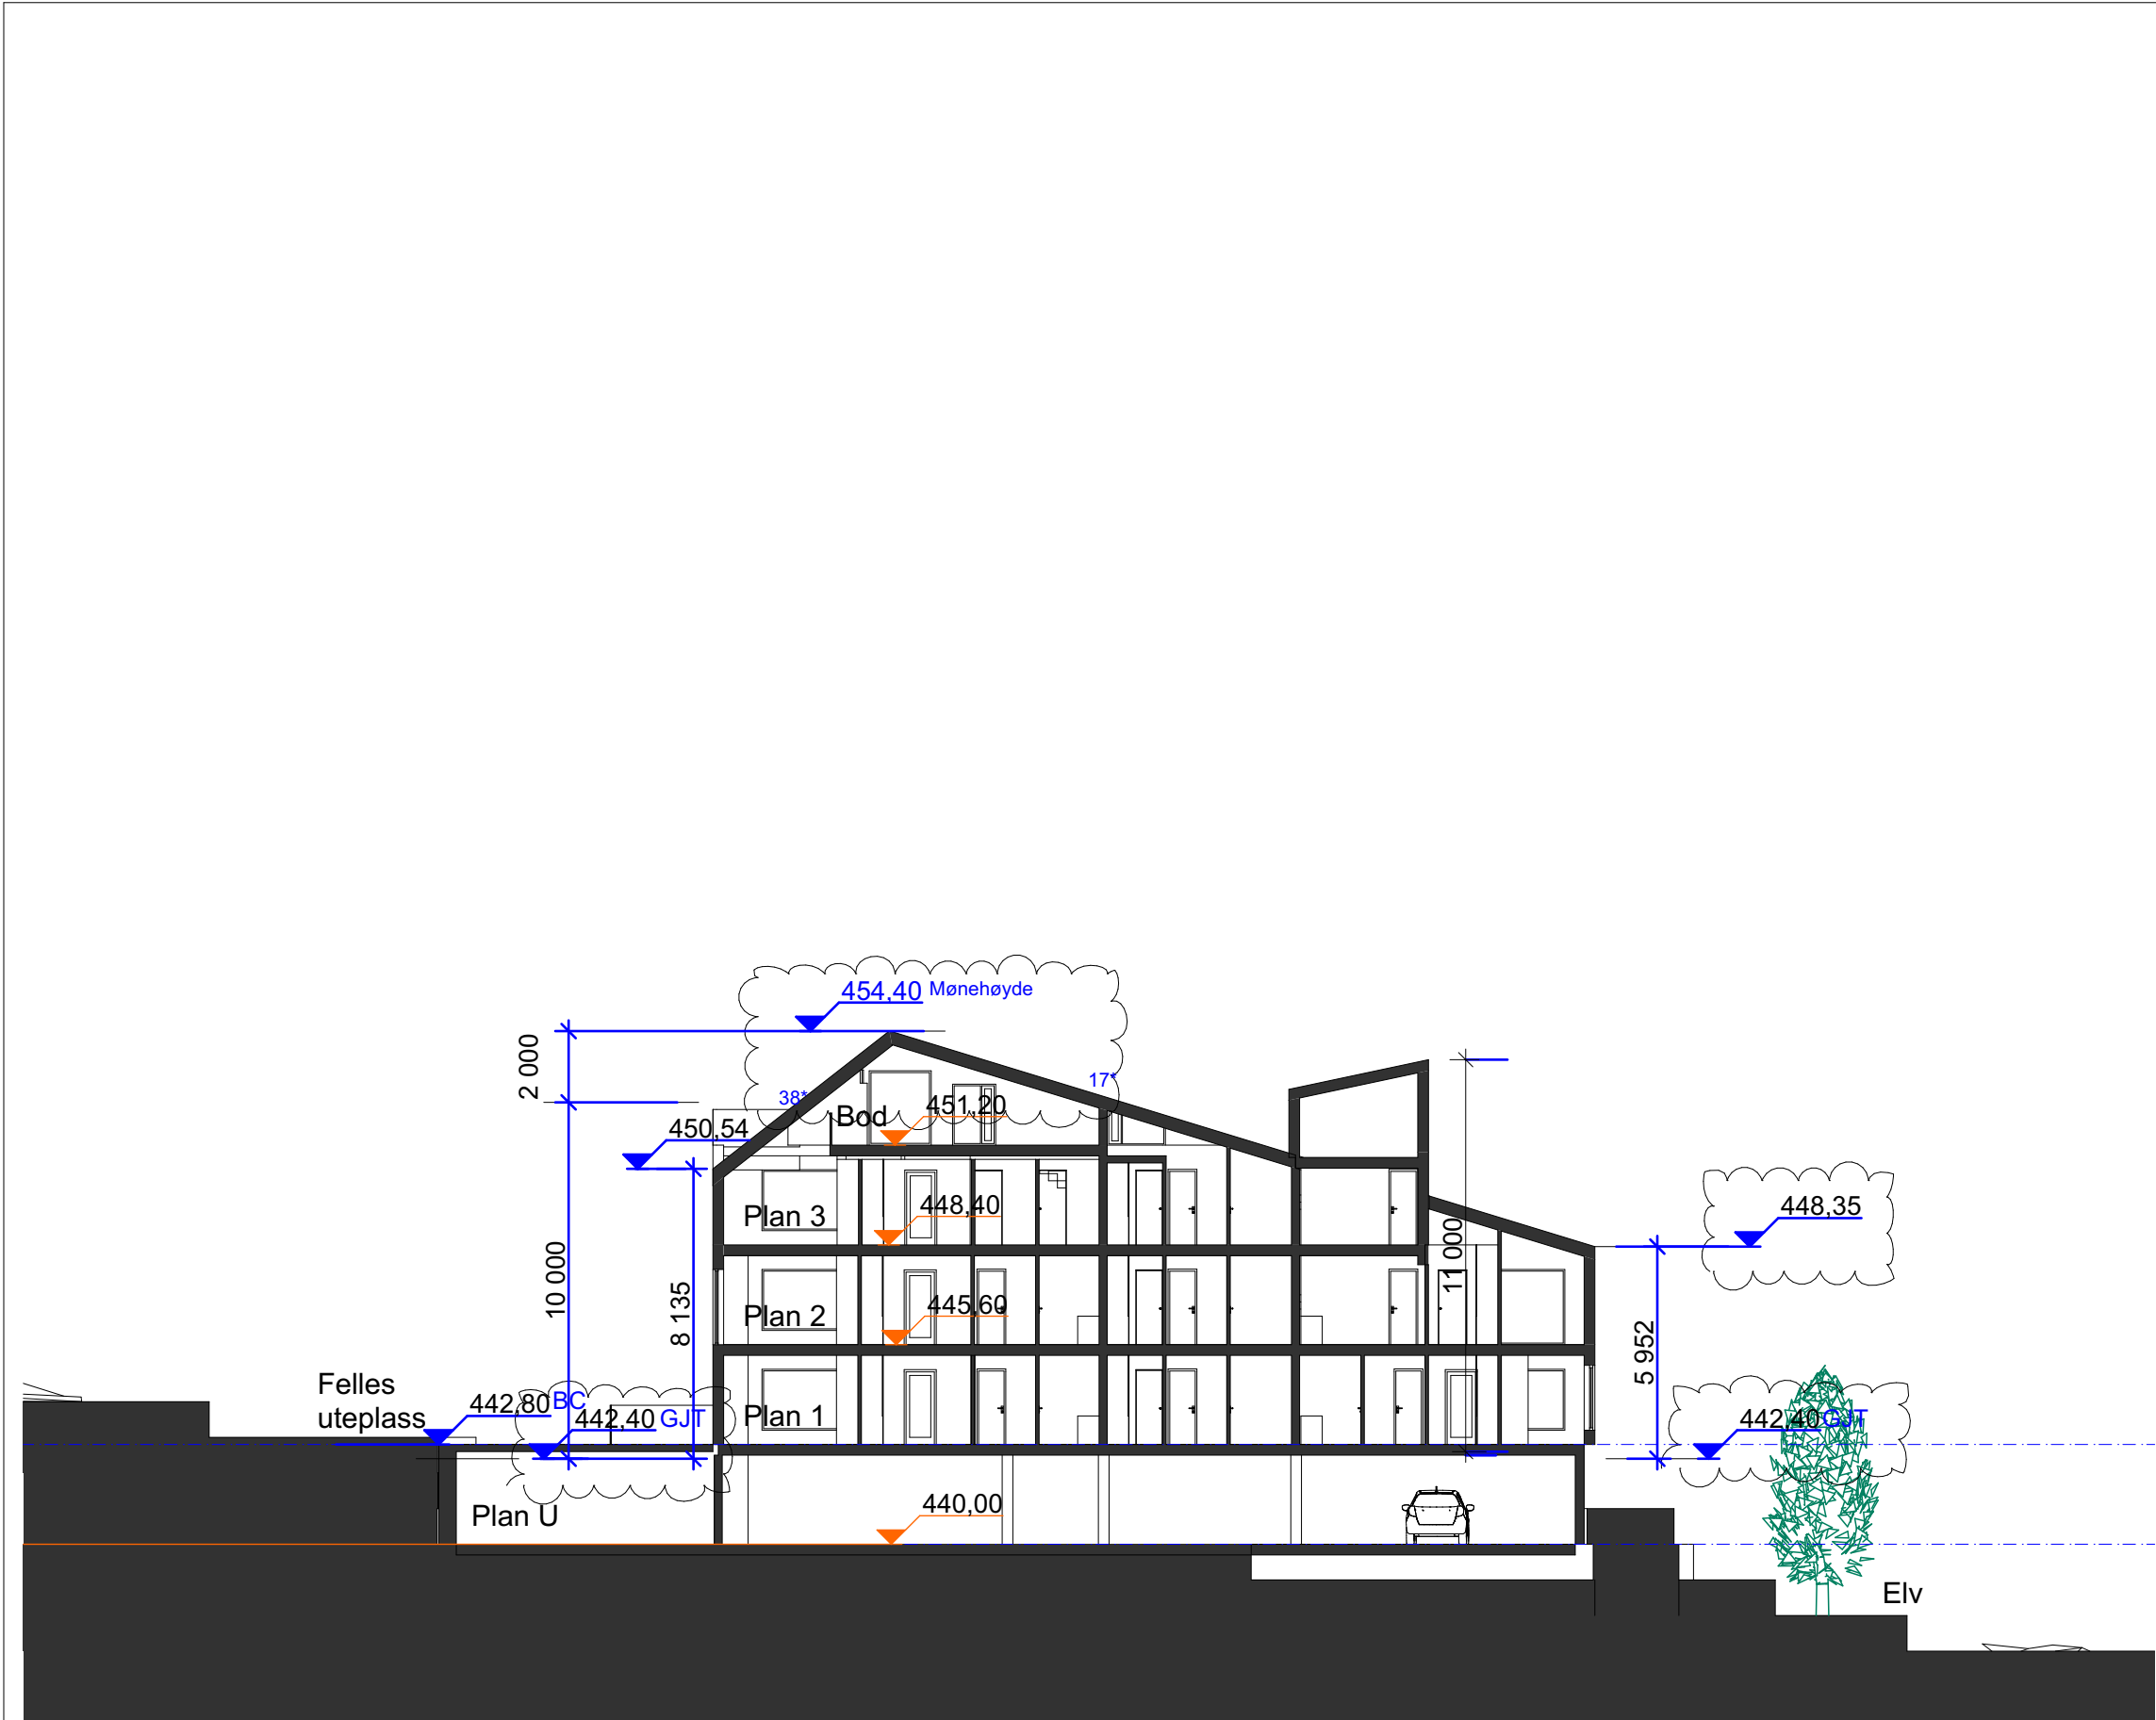

Tegningsnr.
A30-06

Revisjon nr.
rev A

Type tegning
Bygg 2 Snitt E Rammesøknad

E-9

A		Gjennomsnittlig terrenghøyde GJT er endret fordi det er fylt opp masser omkring bygg. Hovedtak er bearbeidet slik at mønehøyde er 12m målt fra gjennomsnittlig terrenghøyde.	26.03.20	SD	
Rev	Nr	Beskrivelse	Dato	Sign	Kontr

Lokalisering:

N

Bygg 1

Bygg 2

Prosjekteringsgruppen

● **ARK :** Plot arkitekter as

● **RIB :** Rådg. ing. Bygg

● **RIE :** Rådg. ing. Elektro

● **RIV :** Rådg. ing. VVS

Storledbakken 5
6003 Alesund
Tlf.: 70121111
synnove@plot arkitekter.no

RIBveien18
0000 RIBbyen
Tlf: 000 00 000
rib@ribfirma.no

RIEveien18
0000 RIEbyen
Tlf: 000 00 000
rie@riefirma.no

RIVveien18
0000 RIVbyen
Tlf: 000 00 000
riv@rivfirma.no

Fase
Rammesøknad

Tiltakshaver
Stranda Fjellgrend as

Prosjekt
**Stranda Fjellgrend Lodge
Resvegen 10
6200 Stranda**

Godkjent

Kontroll prosjekt.
Sign. Kontroll

Filnavn
1834 Ramme 3 korreksjon etter møte.pln

Dato
17.06.2019

Målestokk
1:200

Kontroll utførende

Gnr./Bnr./Festenr.:
45/69

Prosjektnr.:
1834

Tegningsnr.:
A30-06

Type tegning:
Bygg 2 Snitt E

Sign. Kontroll

Prosjektnr. for
prosjekterende/lev.
A