


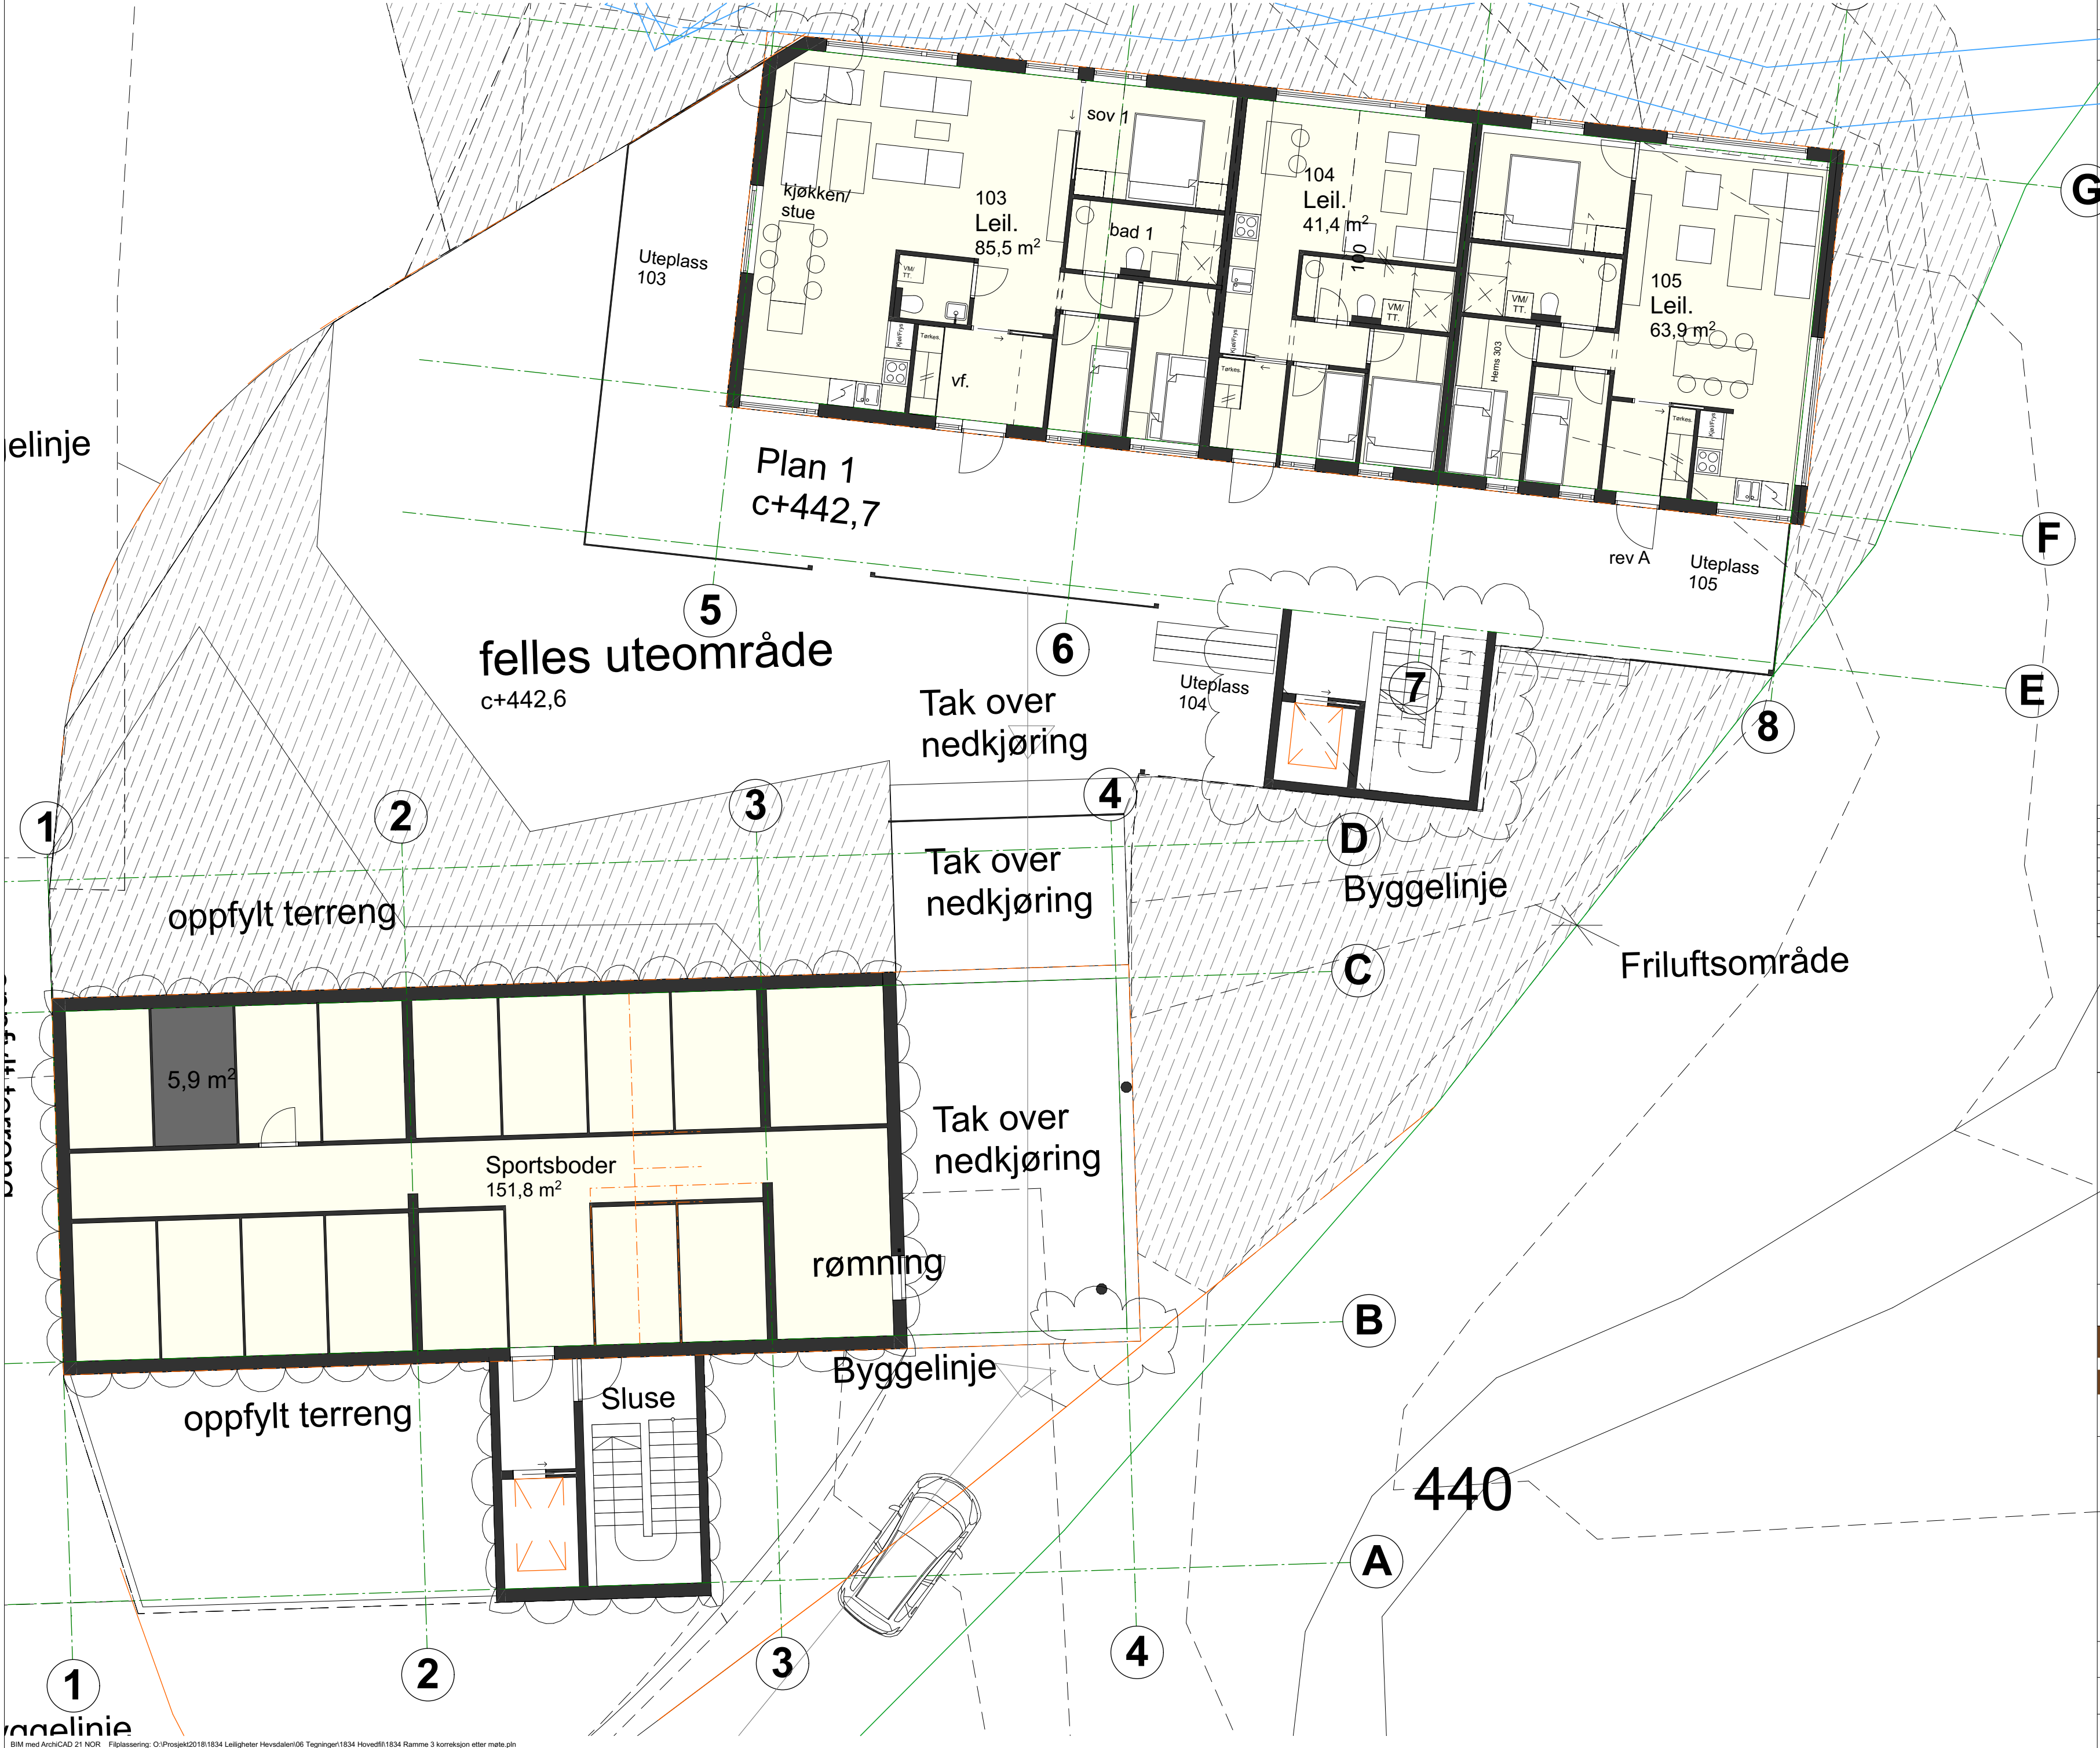

Tegningsnr.
A20-02

Revisjon nr.
rev A

Type tegning
3. 1. Etasje

E-3

A	Byggelinjer m fl.påført, hushjørner, terrasser og balkonger justert i forhold til disse.Nedkjøring til p- hus tilpasset reg.linje for friluftsområde f_FRI. Heis,trappehus redusert i størrelse. Leil 101 og 102 fjernet	26.03.20	SD		
Rev	Nr	Beskrivelse	Dato	Sign	Kontr

Lokalisering:

N

Bygg 1

Bygg 2

Prosjekteringsgruppen

● ARK: Plot arkitekter as

○ RIB: Rådg. ing. Bygg

○ RIE: Rådg. ing. Elektro

○ RIV: Rådg. ing. VVS

Storledbakken 5
6003 Ålesund
Tlf: 70121111
synnove@plot-arkitekter.no

RIBveien18
0000 RIBveien
Tlf: 000 00 000
rib@rifirma.no

RIEveien18
0000 RIEveien
Tlf: 000 00 000
rie@refirma.no

RIVveien18
0000 RIVveien
Tlf: 000 00 000
riv@rifirma.no

Fase

Rammesøknad

Plot

Tiltakshaver

Stranda Fjellgrend as

Godkjent

Kontroll prosjekt.

Sign.

Kontroll

Prosjekt

**Stranda Fjellgrend Lodge
Resvegen 10
6200 Stranda**

Prosjekt

**Stranda Fjellgrend Lodge
Resvegen 10
6200 Stranda**

Prosjekt

**Stranda Fjellgrend Lodge
Resvegen 10
6200 Stranda**

Gnr./Bnr./Festnr.:

45/69

Prosjektnr.:

1834

Tegningsnr.:

A20-02

Type tegning:

3. 1. Etasje

Prosjektnr. for
prosjekterende/lev.

A

BIM med ArchiCAD 21 NOR Filplassering: O:\Prosjekt2018\1834 Leiligheter Hevsdalen\06 Tegninger\1834 Hoved\1834 Ramme 3 korreksjon etter møte.pjn